

(1/)

BIBLIOGRAPHY

ALTERATION

NO.	DESCRIPTION	REF. NO.	DATE	REMARKS	SIGNED

發圖日期

OWNER

A B S

D N V

C R

L R

B V

工管 理

品保小組

材料中心

營業

採購

造生 管 課

內業工場

外業工場

塗裝工場

義裝工場

機電工場

修業 務 課

修船工場

船渠工場

設船 體

艙 裝

輪 機

課電 機

合 計

DIRECTOR

核圖
專用 E.W. ChenDEPUTY
DIRECTOR

MANAGER

ENG'R IN
CHARGECHECKED
BY

DRAWN BY

E

J. J. Chou
Y. M. Wang
C. M. Wang
S. J. Chen

JUN. 14, 2002

FINISHED PLAN

LUZON STRAIT
626,000 CUFT REEFER SHIP

B.V. Shipping Company
Luzon Strait

TRAFFIC ARR'T & PRACTICE
IN C/H & TANK
(INCL. AWWF LADDER)

CLASS
BV

HNO.730

DWG NO.
K2731404



中國造船股份有限公司
CHINA SHIPBUILDING CORPORATION


F-19



140.729/030 k=713404 1:2:1 (38)

3RD DECK (2B Level)

(FORWARD) ACCESS ON 2B Level

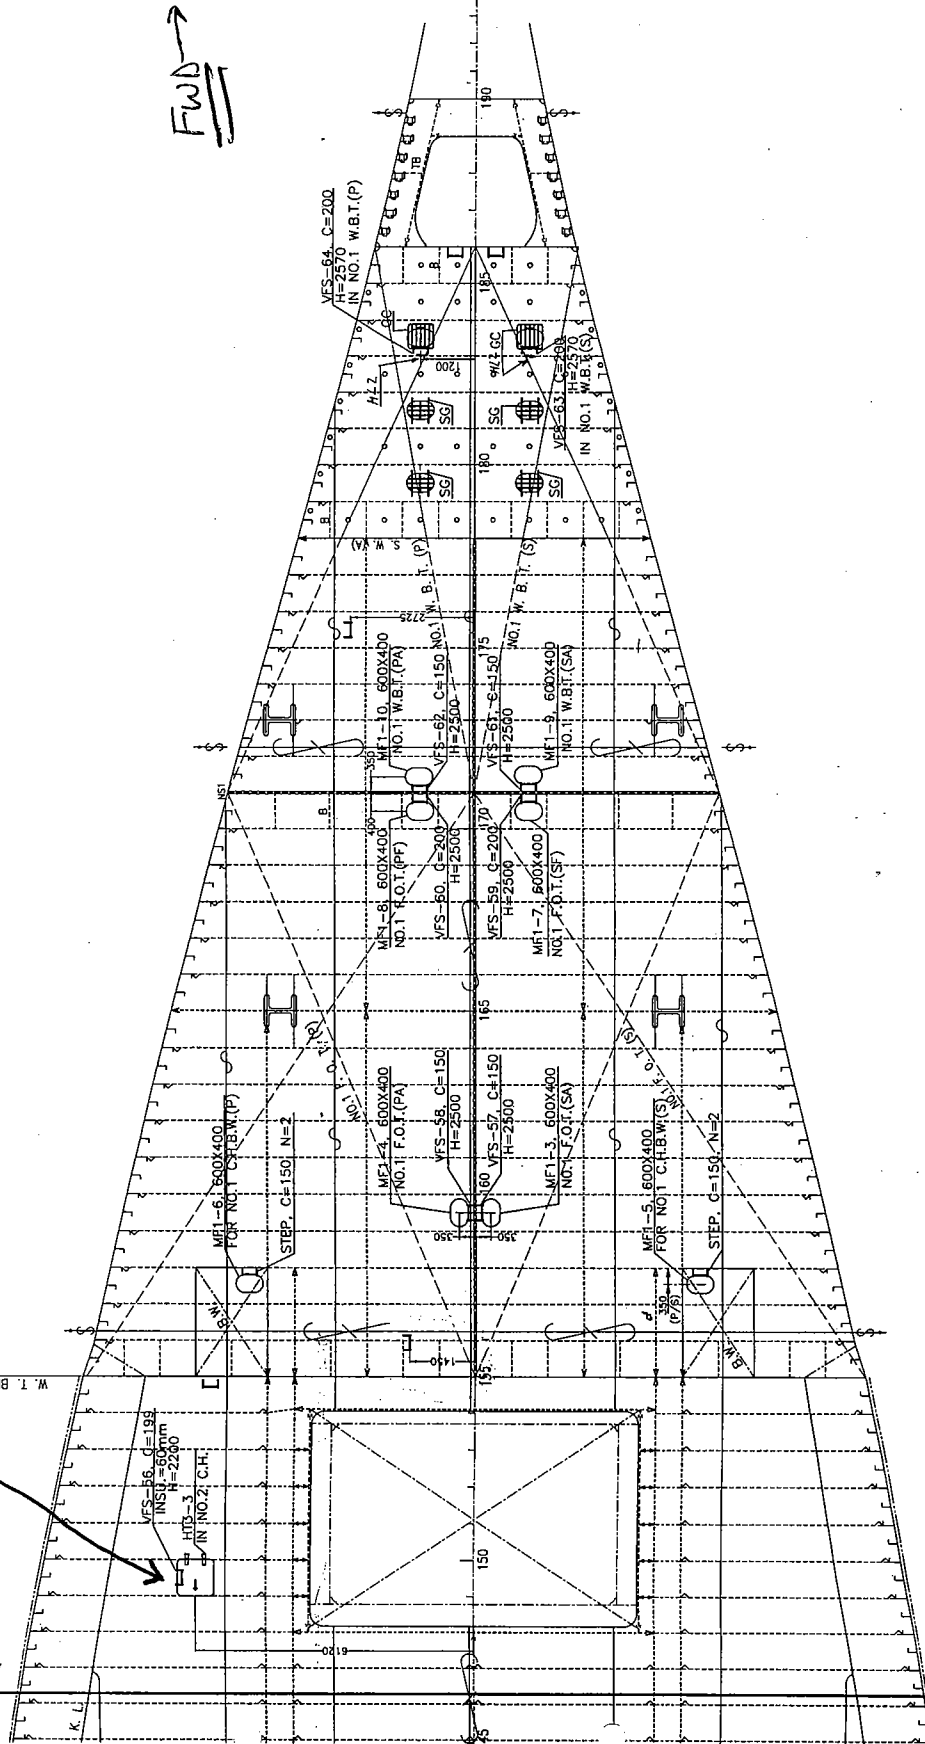

AFT


140. 07/1/03 10:23/404 (41/5)

(2C level)

4TH DECK

Bottom of ladder
from Forward access on 2B level

W.T. BHD

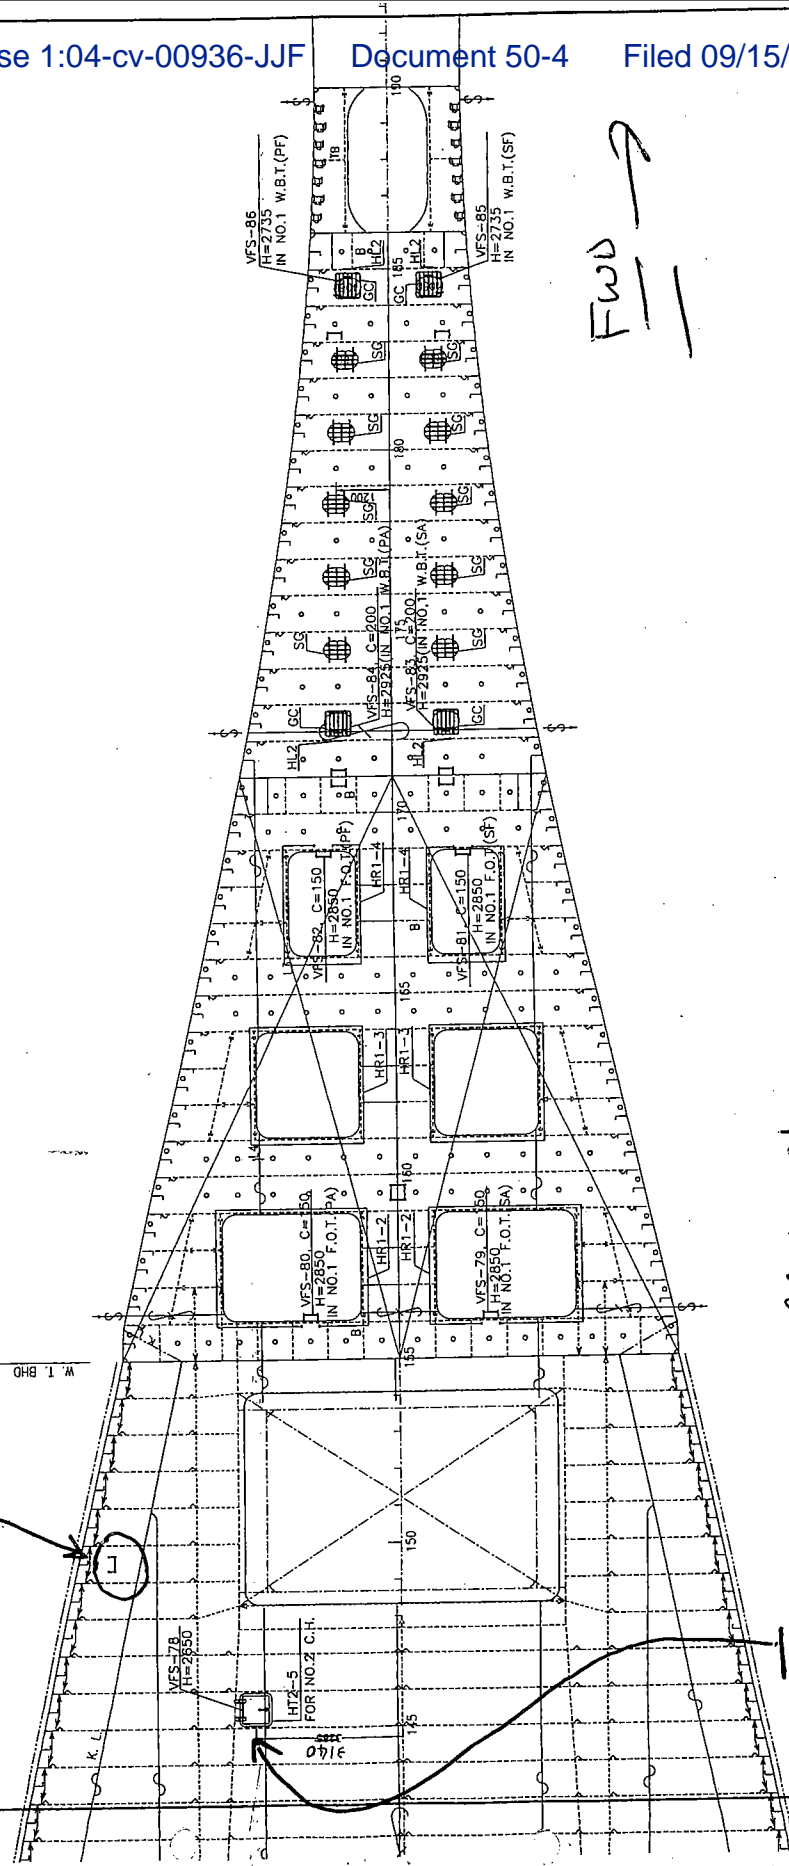

AEI